

## **Popis průběhu navrhované změněné obecní hranice mezi obcí Spálov (k.ú. Spálov) a obcí Luboměř (k.ú. Luboměř)**


### Návrh změny hranice č. 1

Navržená změna obecní hranice přizpůsobuje průběh novému stavu v terénu, kdy oplocení umožňuje její identifikaci. Nově navržená hranice obcí vede po jižní a východní straně hranice pozemku p.č. 234/5 a po východní straně hranice pozemku p.č. 234/6 a pozemku p.č.234/7 a pozemku p.č.232 vše v k.ú. Luboměř.

V ..... dne .....

.....

*(jméno, příjmení, podpis zpracovatele)*

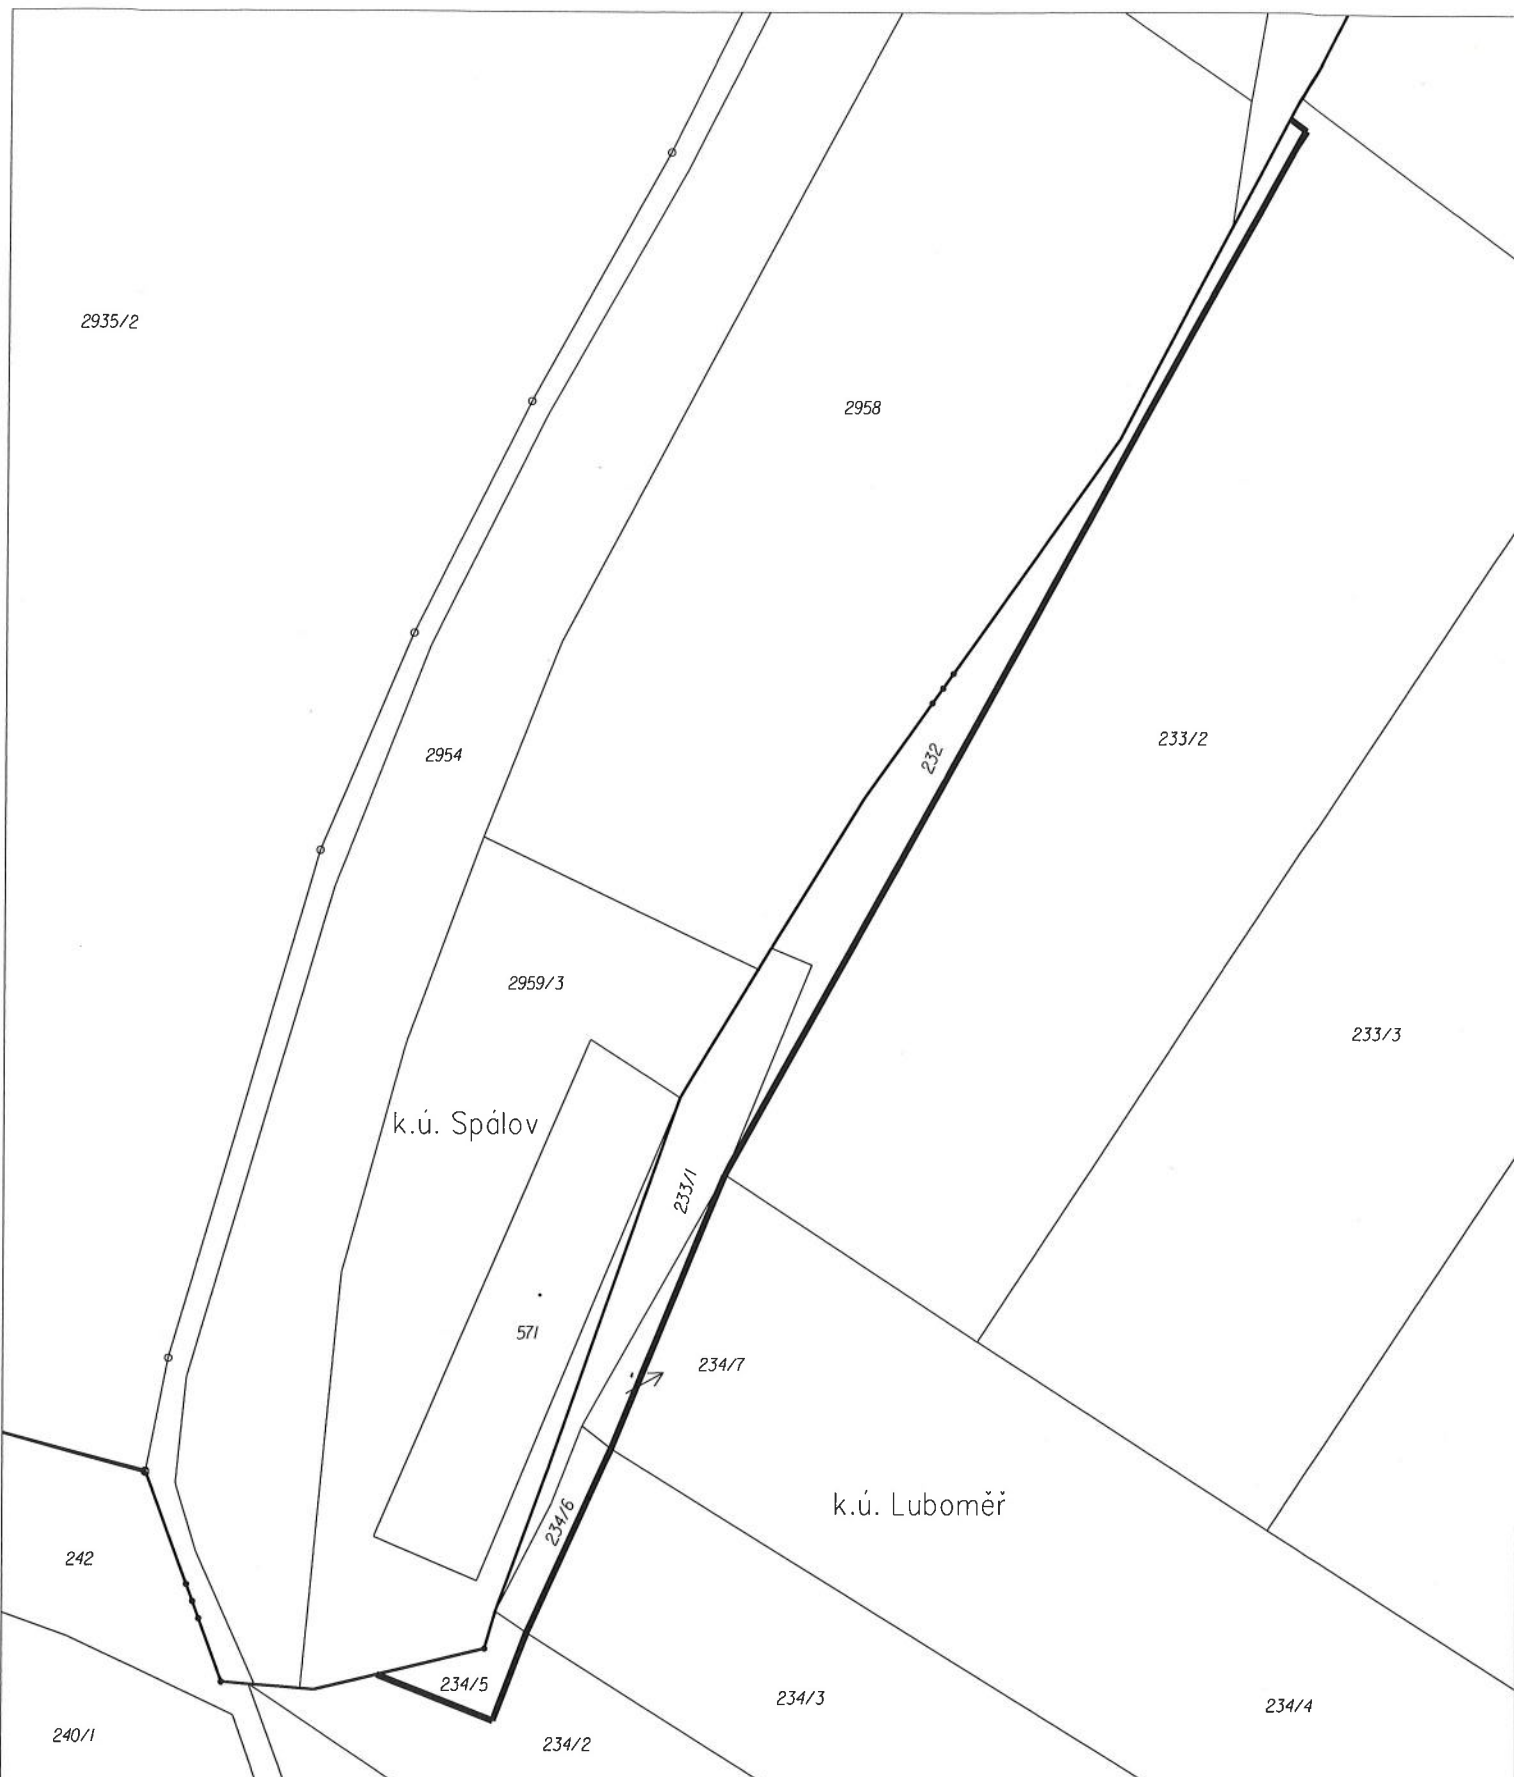

Katastrální úřad pro Moravskoslezský kraj, Katastrální pracoviště Nový Jičín	Okres Nový Jičín	Obec Spálov, Luboměř	Datum
Kat. území Spálov, Luboměř	Mapový list č. KMD	Měřítko 1 : 1000	Podpis
<b>KOPIE KATASTRÁLNÍ MAPY</b>			Číslo
Stav k 16.7.2018	Vyhotožil Mazáč Jaroslav	Dne 16.7.2018	Razítko

**Parcely z k.ú. Luboměř přecházející do k.ú. Spálov**

Parcela č:	Výměra m <sup>2</sup>
234/5	122
234/6	146
234/7	99
233/1	533
232	859